



Ing. Ouzký Miroslav Huntířov 191 IČ : 86867865

Projednání úplné uzavírky komunikace a vedení objízdné trasy

**Místní komunikace :** ul. Na Výsluní  
**Silnice :** III/2611 ul. Pokratická  
**Místo :** Litoměřice

**Termín, rozsah a důvod prací :**

3.4.2017 – 25.6.2017 dokončení stavby do 31.7.2017

Realizace stavby Litoměřice – Pokratická – rekonstrukce kanalizace

**Omezení provozu :**

Úplná uzavírka úseku silnice III/2611 v délce 125 m. Zajištění bezpečného pohybu pěších pomocí lávek nebo fyzickým oddělením od pracovního místa.

**Částečná uzavírka místní komunikace se zachování prostoru pro pohyb pěších a volného jízdního pruhu pro provoz vozidel 2,75m.**

Investor: SUS Ústeckého kraje  
MěÚ Litoměřice

Zhotovitel prací : Martin Forno  
Dobruška 141  
407 41  
IČ: 49117670



Za Žadatele: Odpovědná osoba: Martin Forno 605 206 138  
Ing. Ouzký Miroslav  
Huntířov 191  
Tel. 724 169 639  
adouzky@seznam.cz

podpis

Ing. Miroslav OUZKÝ  
Huntířov 191, 405 02  
IČ: 868 67 865  
Tel.: 724 169 639

V Děčíně

dne 6.3.2017

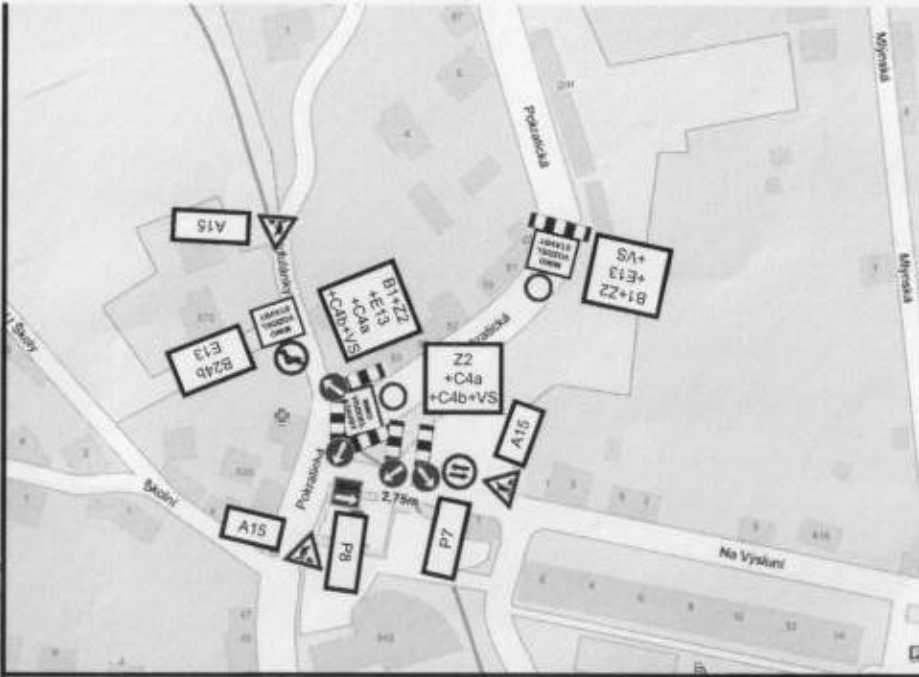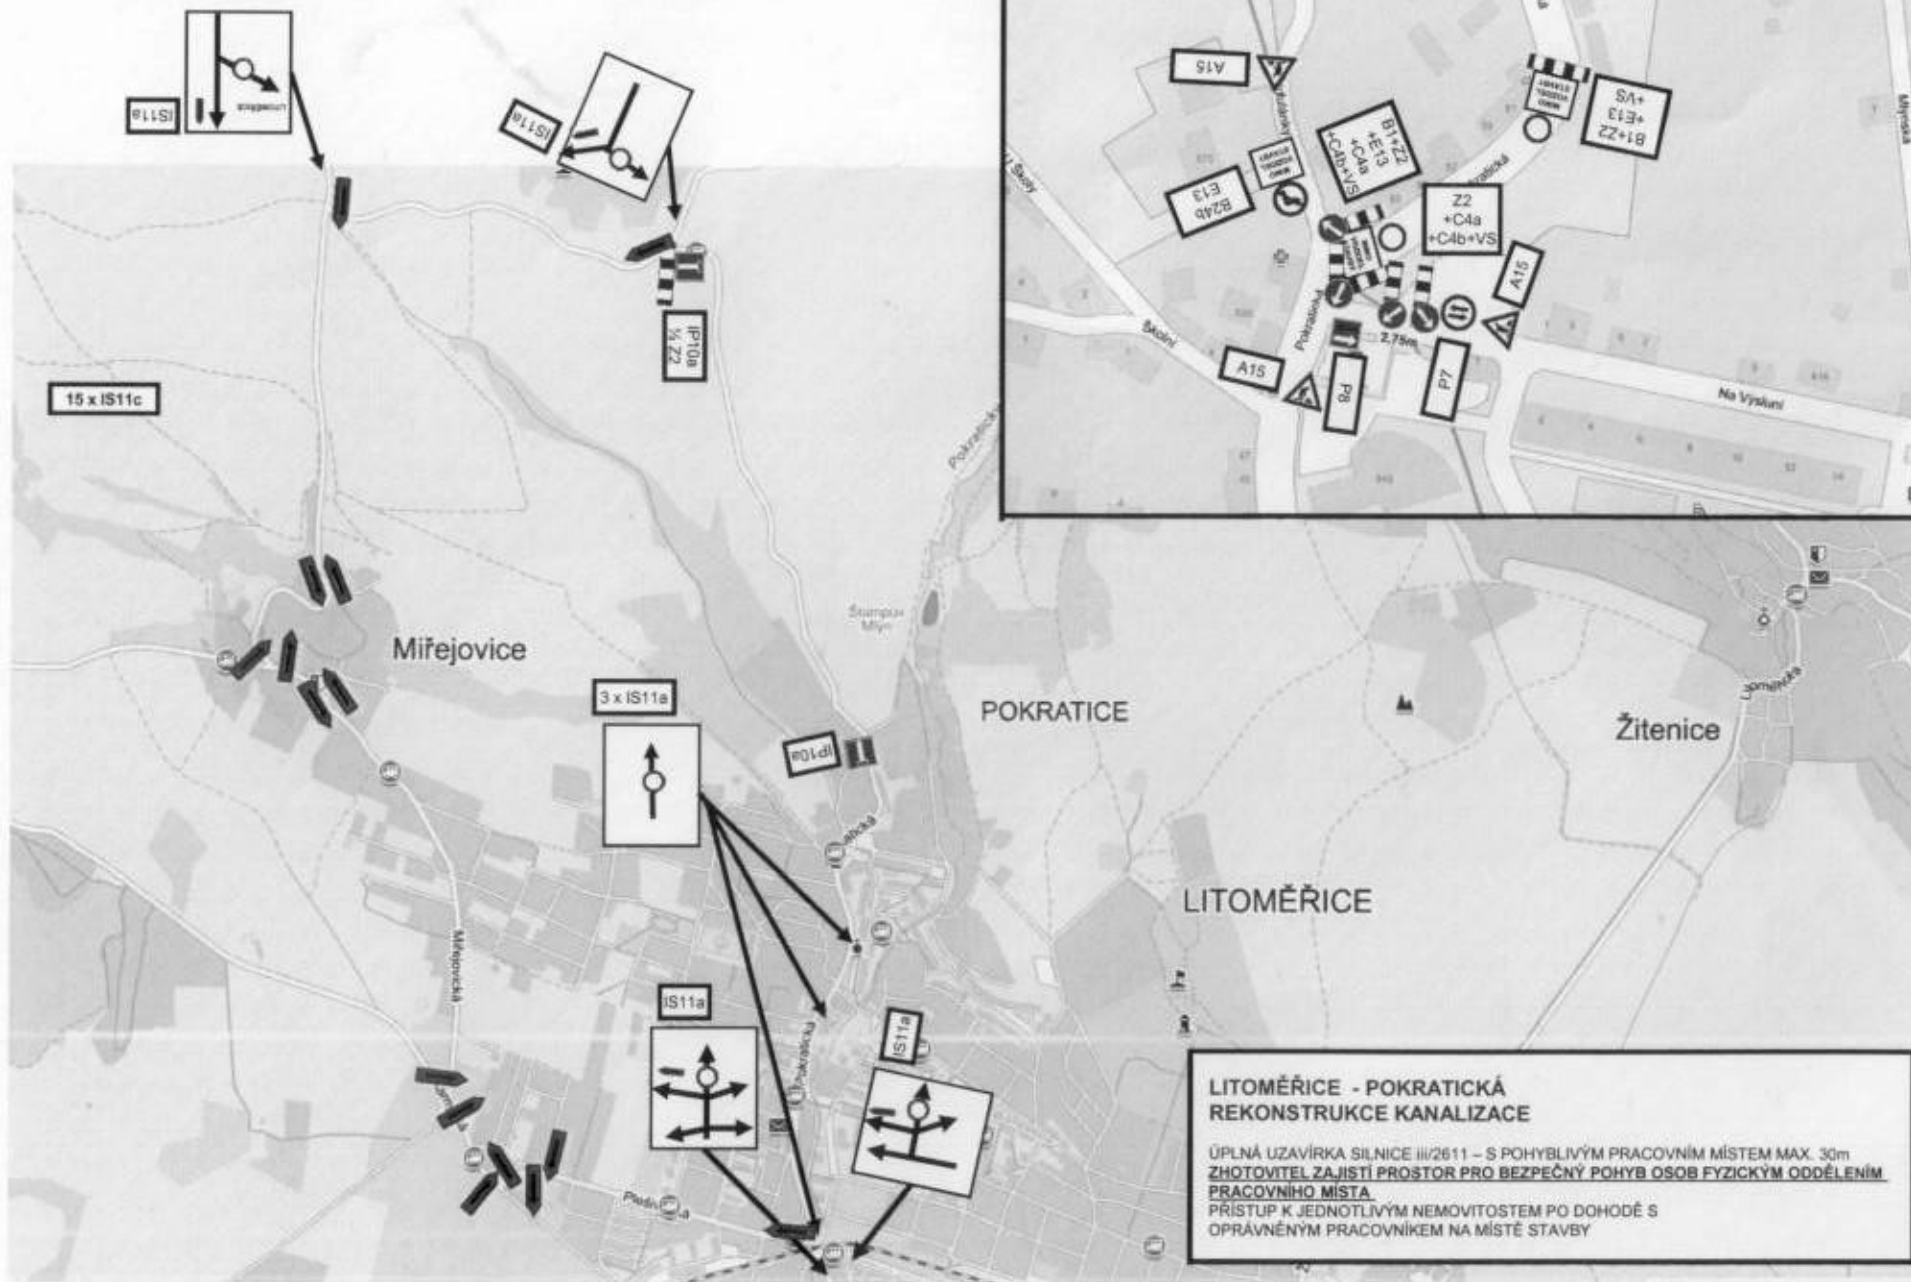

**LITOMĚŘICE - POKRATICKÁ  
REKONSTRUKCE KANALIZACE**

ÚPLNÁ UZAVÍRKA SILNICE III/2611 – S POHYBLIVÝM PRACOVNÍM MÍSTEM MAX. 30m  
 ZHOTOVITEL ZAJISTÍ PROSTOR PRO BEZPEČNÝ POHYB OSOB FYZICKÝM ODDĚLENÍM  
 PRACOVNÍHO MÍSTA  
 PŘÍSTUP K JEDNOTLIVÝM NEMOVITOSTEM PO DOHODĚ S  
 OPRÁVNĚNÝM PRACOVNÍKEM NA MÍSTĚ STAVBY