



Ing. Ouzký Miroslav Huntířov 191

St 700 SJ/2026

OBECNÍ ÚŘAD MÍŘEJOVICE 13	
Došlo:	13.5.2021
Č.j.:	Mi/61/2021
Počet listů: přílohy:

Žádost o vydání stanoviska k přechodné úpravě provozu na pozemních komunikacích, realizaci prací a uzavírce komunikace na dobu provádění prací a k vedení objízdné trasy

Sil. : III/24719

Místo : Mířejoyice v úseku mezi křižovatkami se sil. III/24715 a III/2612

Termín a rozsah :

7.6.2021 – 30.6.2021

Oprava komunikace / frézování a pokládka AB vrstev/

Provádění prací v pracovní době a v pracovní dny 8.00 – 17.00 hod .V mimopracovní době a o víkendu bude průjezd bez omezení

Omezení provozu :

Uzavírka komunikace v pracovní době a v pracovní den. Pohyblivé pracovní místo. V mimopracovní době provoz bez omezení.

Žadatel a zhotovitel: EUROVIA CS, a.s.
závod Ústí nad Labem

U Dálnice 261

403 39 Chlumeč

IČO: 45274924

Kontaktní osoba ing. Karel Nápravník 731 601 397

Za žadatele : TRASO-DC s.r.o.

Ing.Ouzký Miroslav

Huntířov 191

Tel. 724 169 639

adouzky@seznam.cz

podpis

V Děčíně


dne 12.5.2021

TRASO-DC s.r.o.

Huntířov 191, 405 02

Tel. 733 762 439

IČ: 02614359 DIČ: CZ02614359

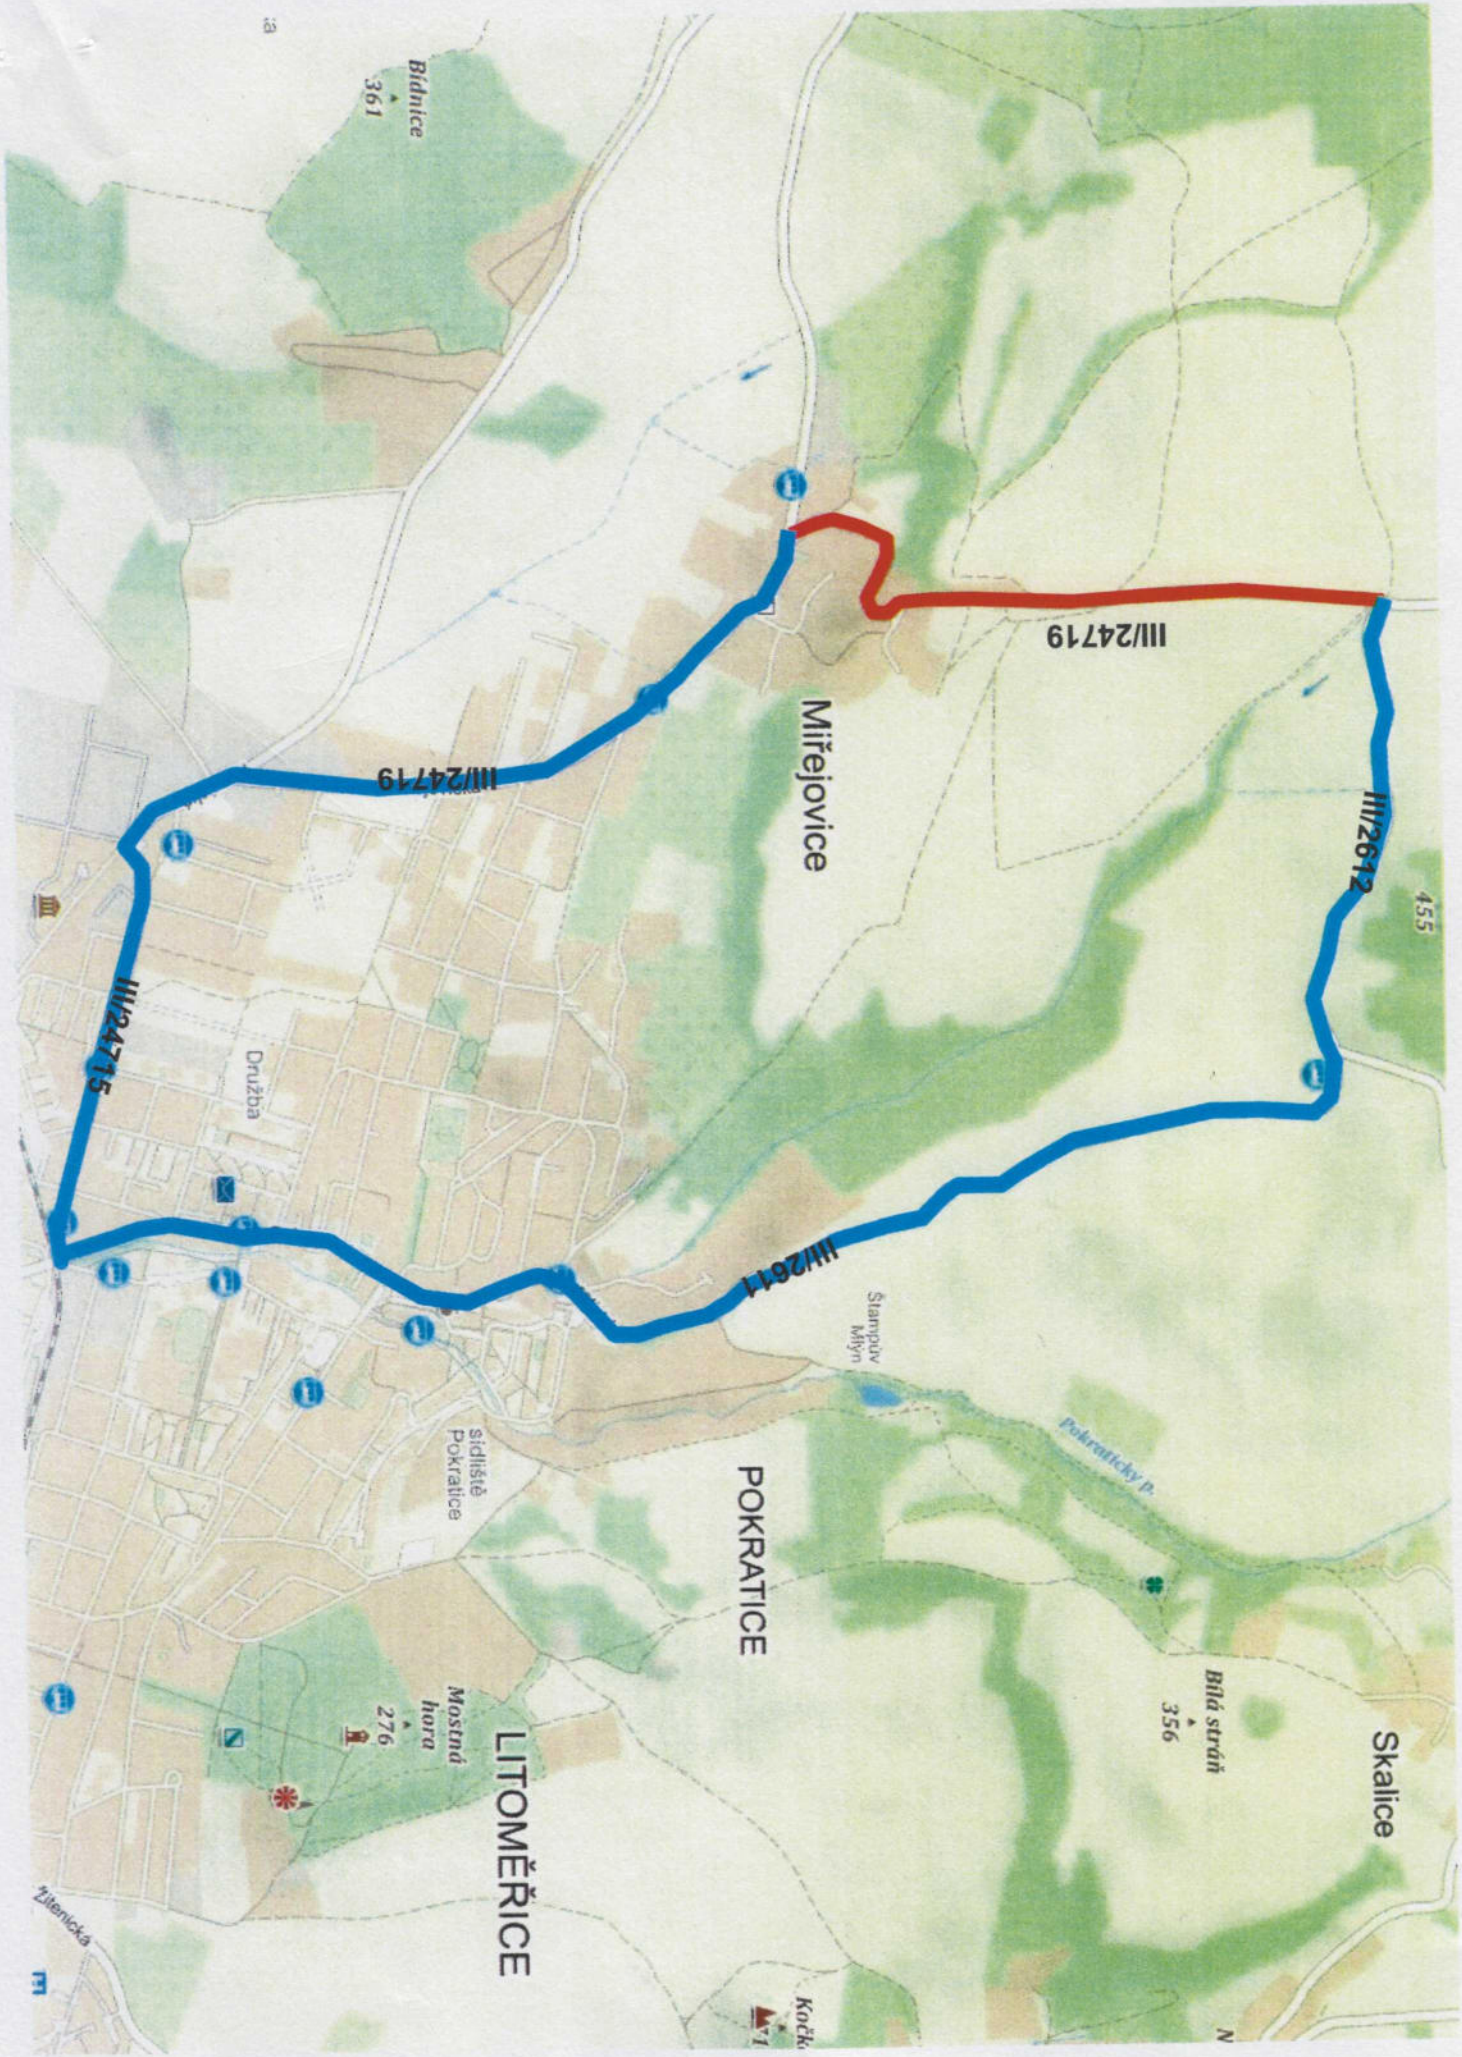

Brdnice
361

Mířejovice

III/24719

III/2612

455

Družba

III/2611

Stampov
Mlýn

sídlisté
Pokratice

POKRATICE

Pokratický P.

Bílá stráň
356

Skalice

LITOMĚŘICE


Mostná
hora
276

Zitavická

FT

Kočka

N

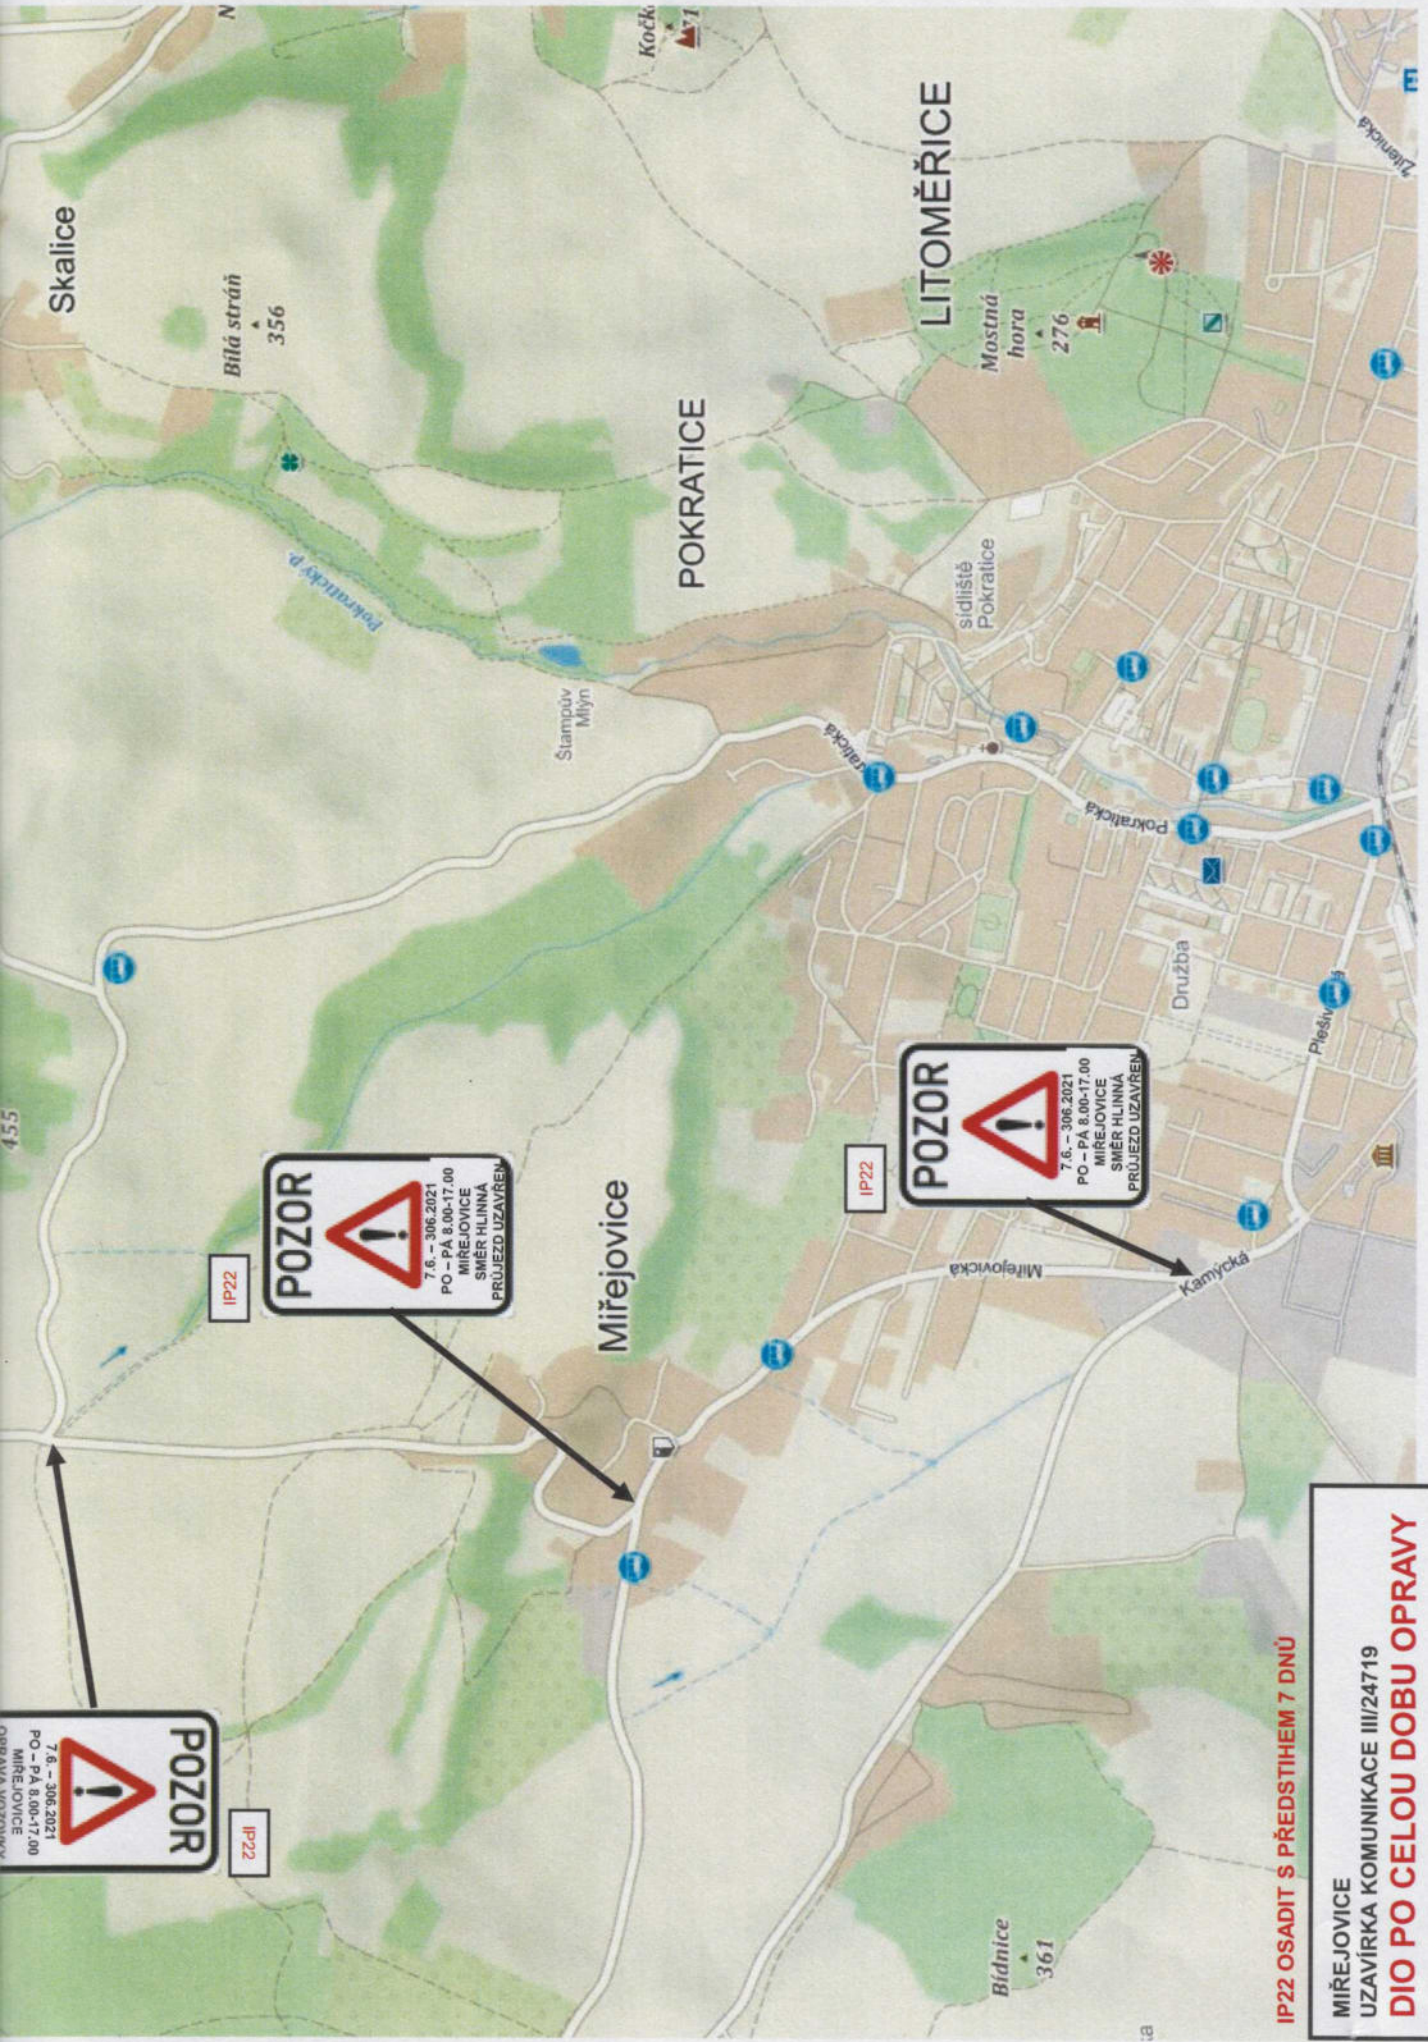


POZOR
7.6. - 30.6.2021
PO - PA 8.00-17.00
MIŘEJOVICE
SMĚR HLINNÁ
PRŮJEZD UZAVŘEN

POZOR
7.6. - 30.6.2021
PO - PA 8.00-17.00
MIŘEJOVICE
SMĚR HLINNÁ
PRŮJEZD UZAVŘEN

POZOR
7.6. - 30.6.2021
PO - PA 8.00-17.00
MIŘEJOVICE
OPRAVA VYTOČKOV

IP22 OSADIT S PŘEDSTIHEM 7 DNŮ
MIŘEJOVICE
UZAVÍRKA KOMUNIKACE III/24719
DIO PO CELOU DOBU OPRAVY

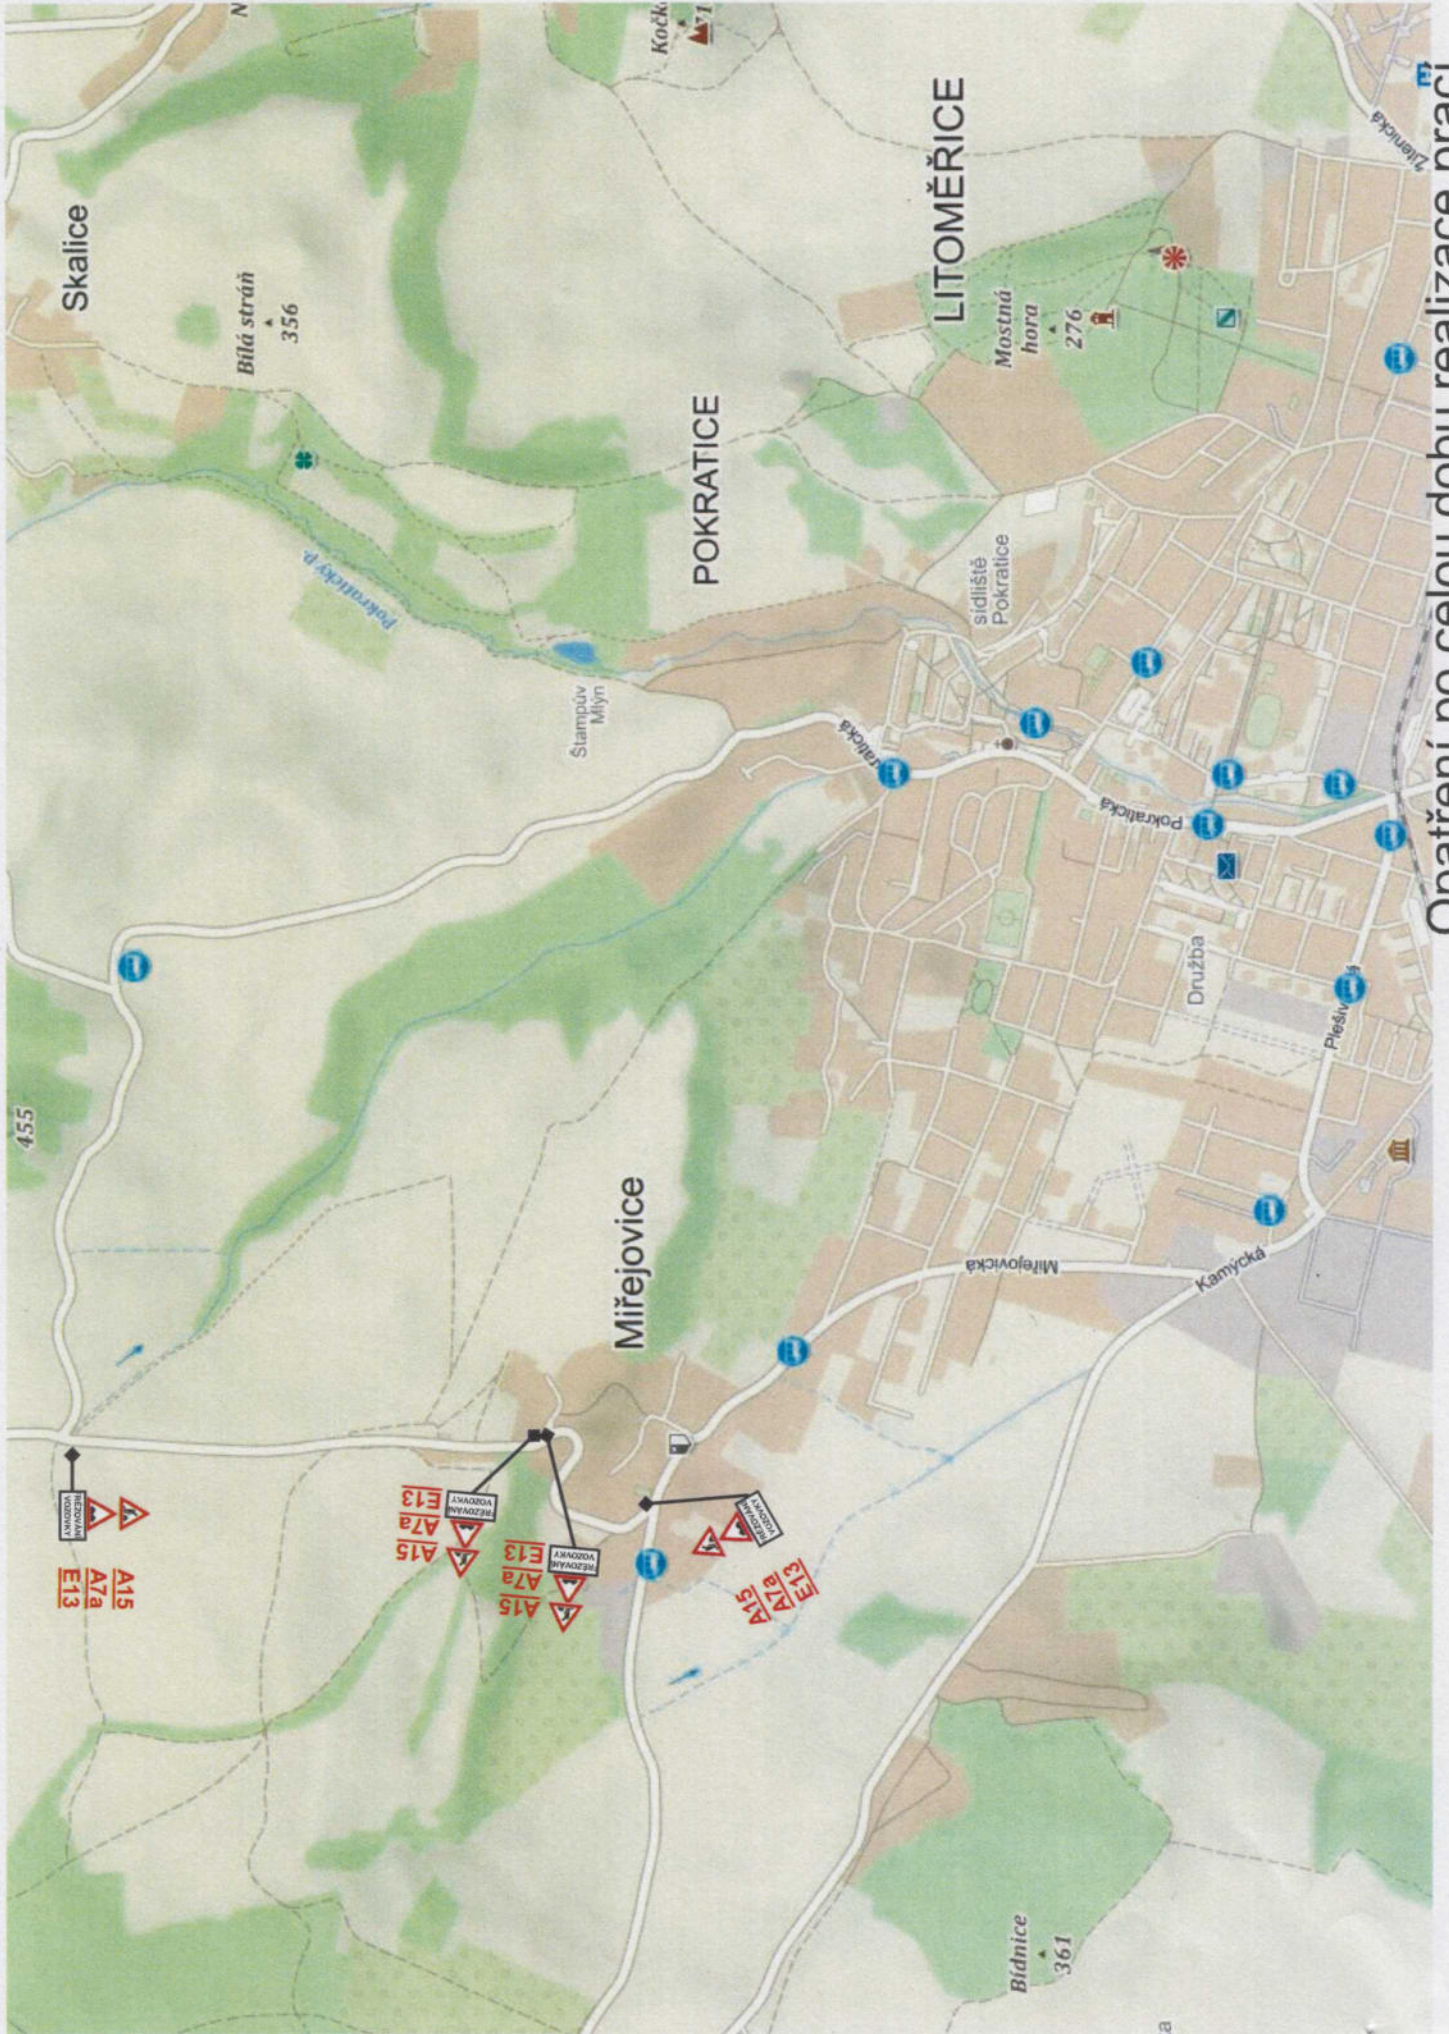

Opatření po celou dobu realizace prací

MIREJOVICE
 UZAVÍRKA KOMUNIKACE III/24719
DIO V DOBĚ PROVÁDĚNÍ PRACÍ
PO – PÁ 8.00 – 17.00

